


PLAN ORIENTACYJNY
SKALA 1:10.000

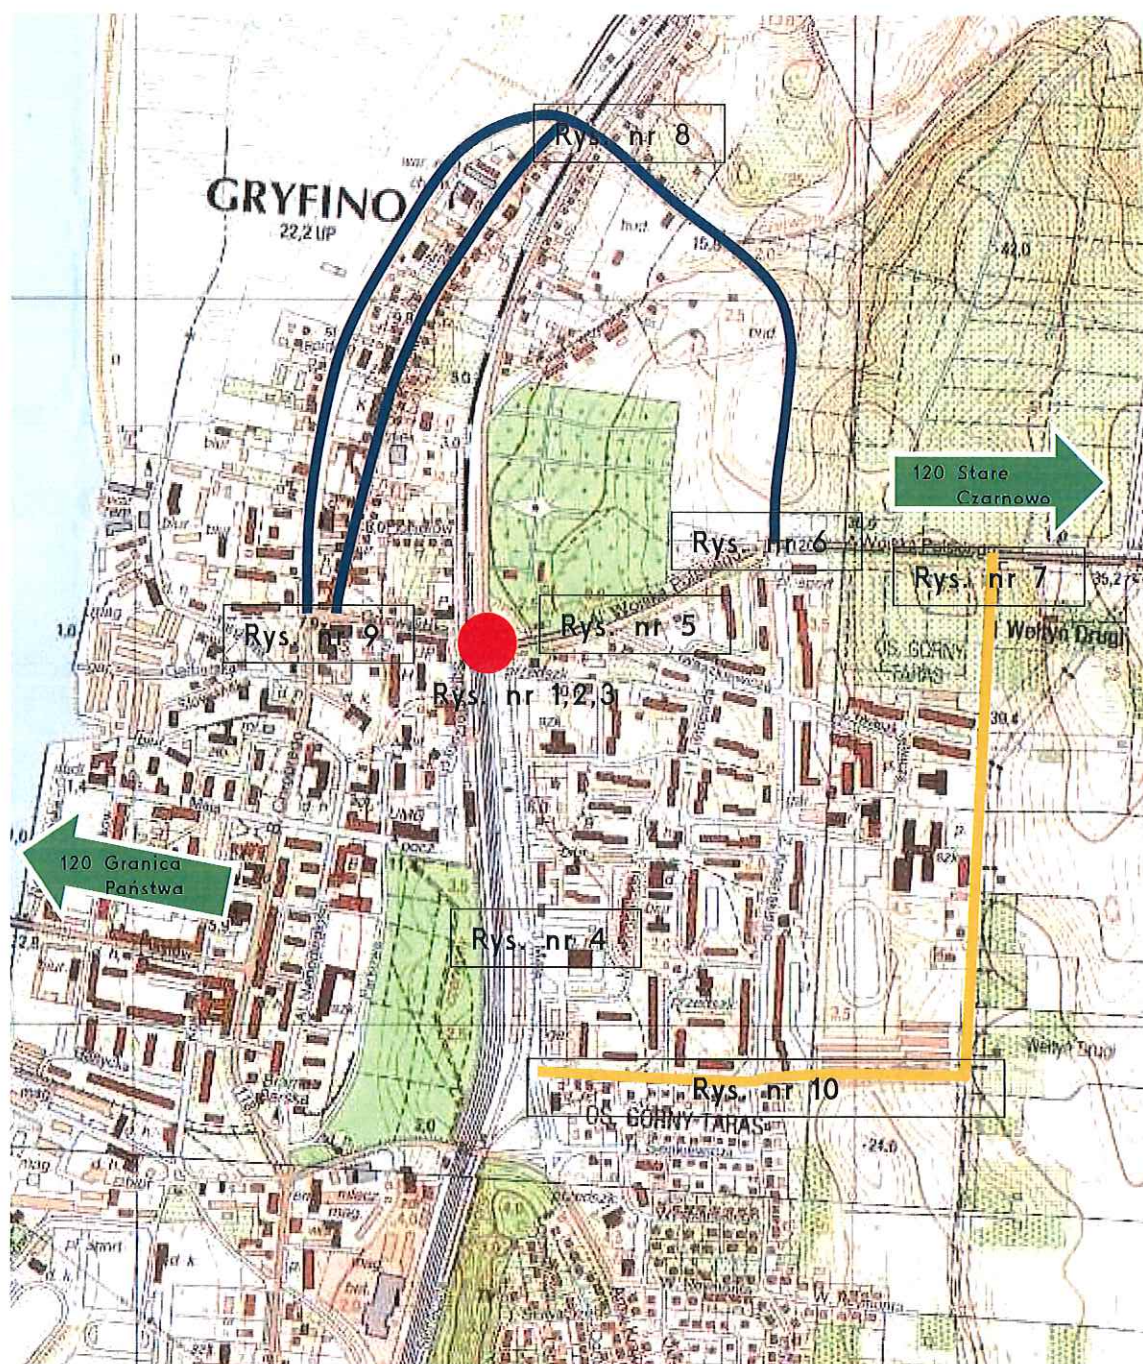

-  - miejsce prowadzenia robót
-  - objazd granica Państwa / Szczecin – Stare Czarnowo
-  - objazd Chojna – Stare Czarnowo

